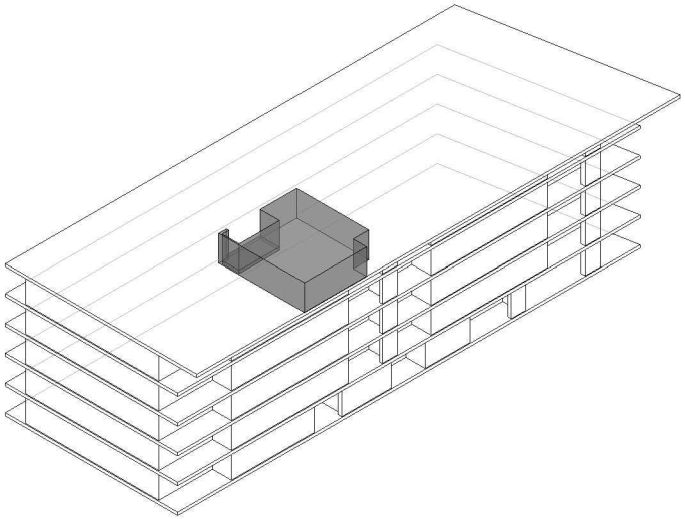

Scala 1:100

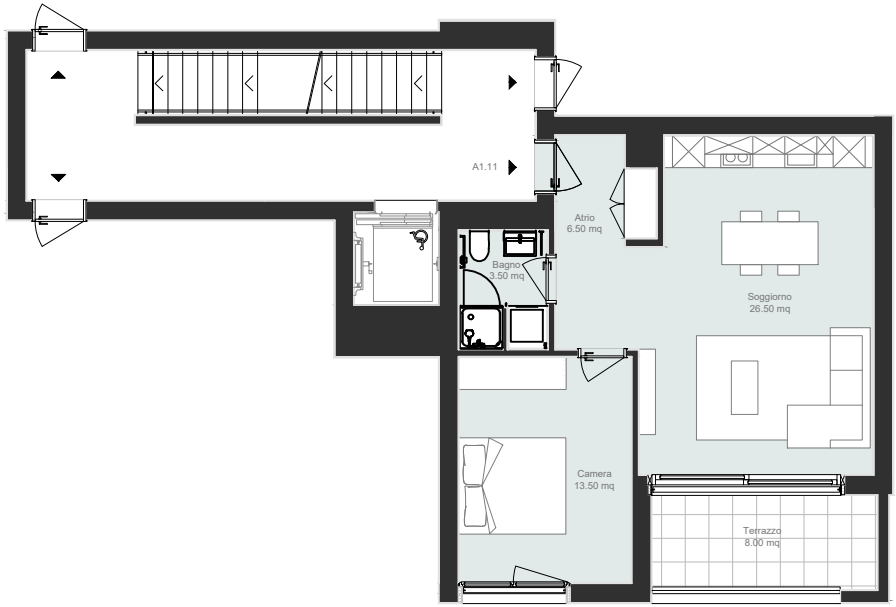

A **APP A1.11**
Piano Primo