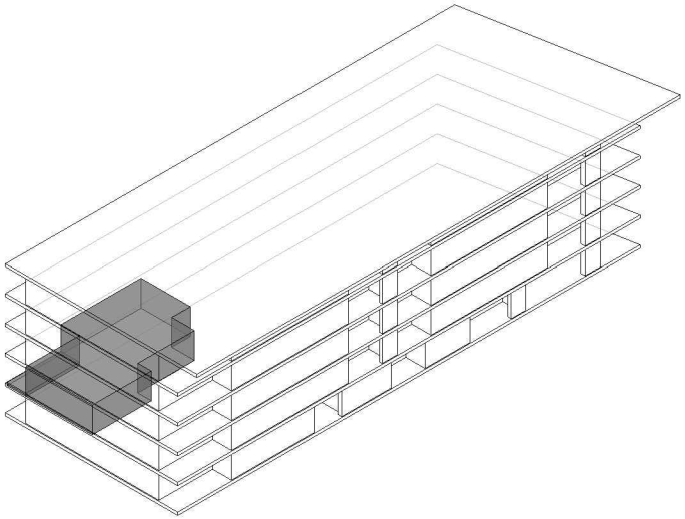

Scala 1:100

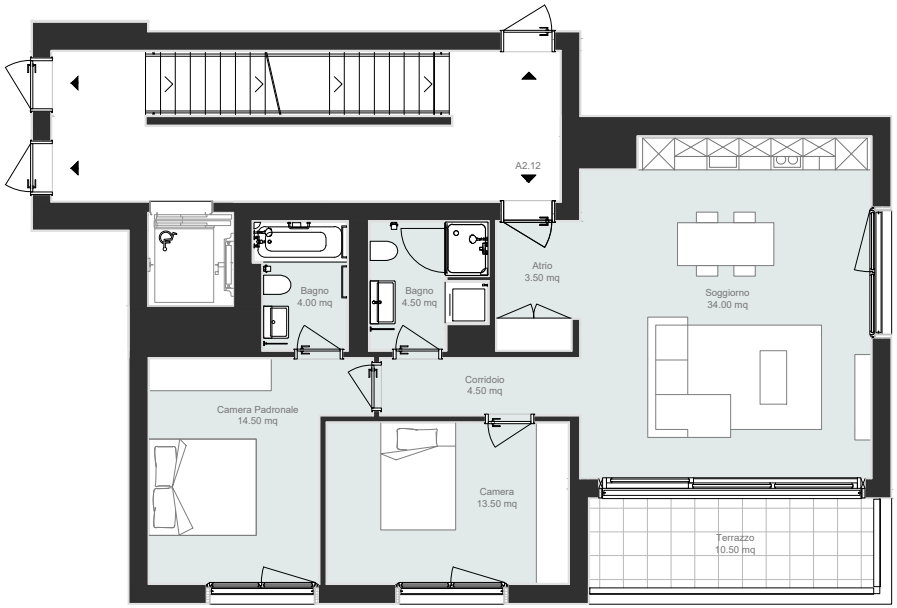

A APP A2.12
Piano Primo