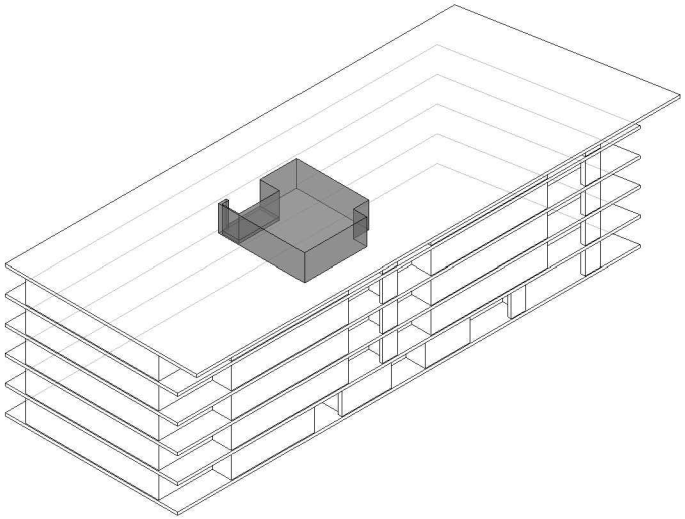

Scala 1:100

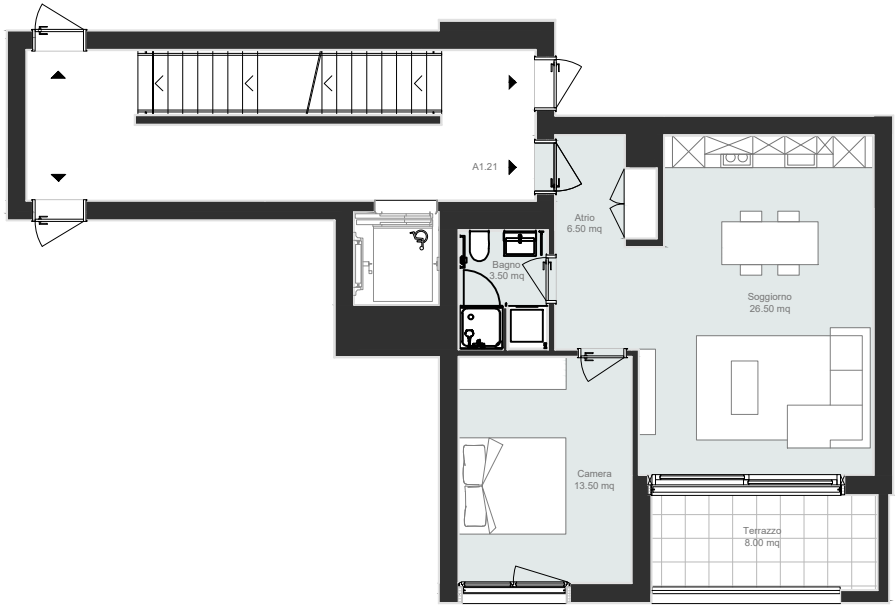

A **APP A1.21**
Piano Secondo