


Scala 1:100

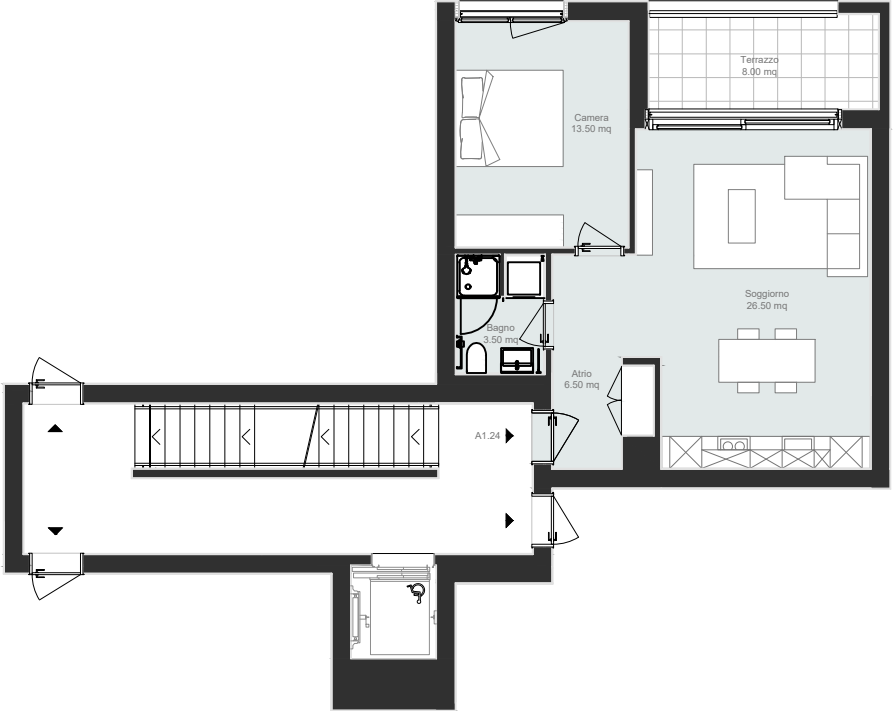

A APP A1.24
Piano Secondo