


Scala 1:100

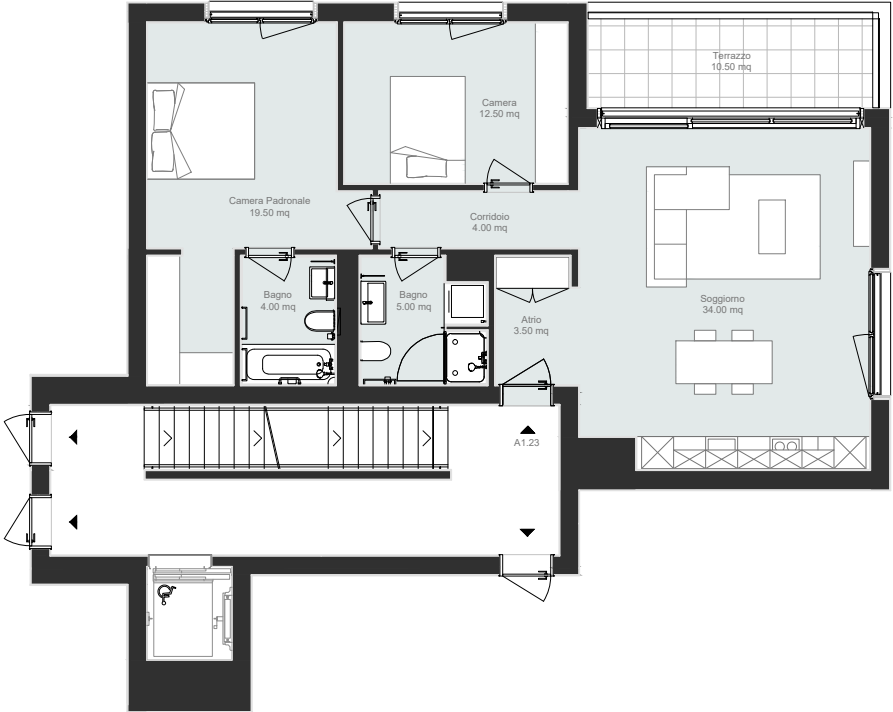

A APP A2.23
Piano Secondo