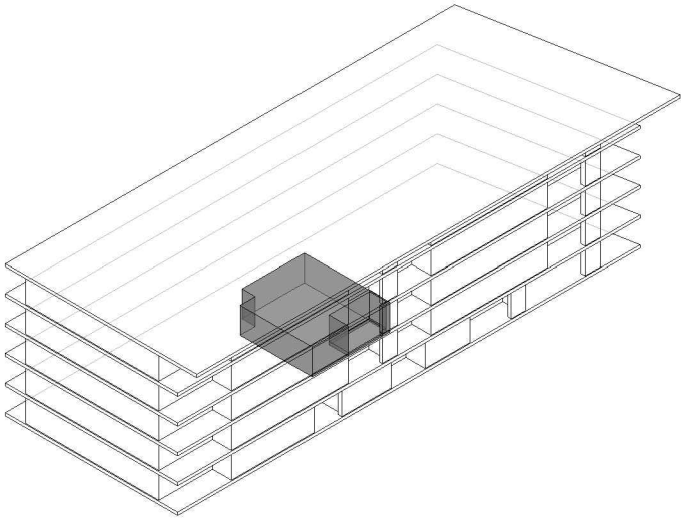

Scala 1:100

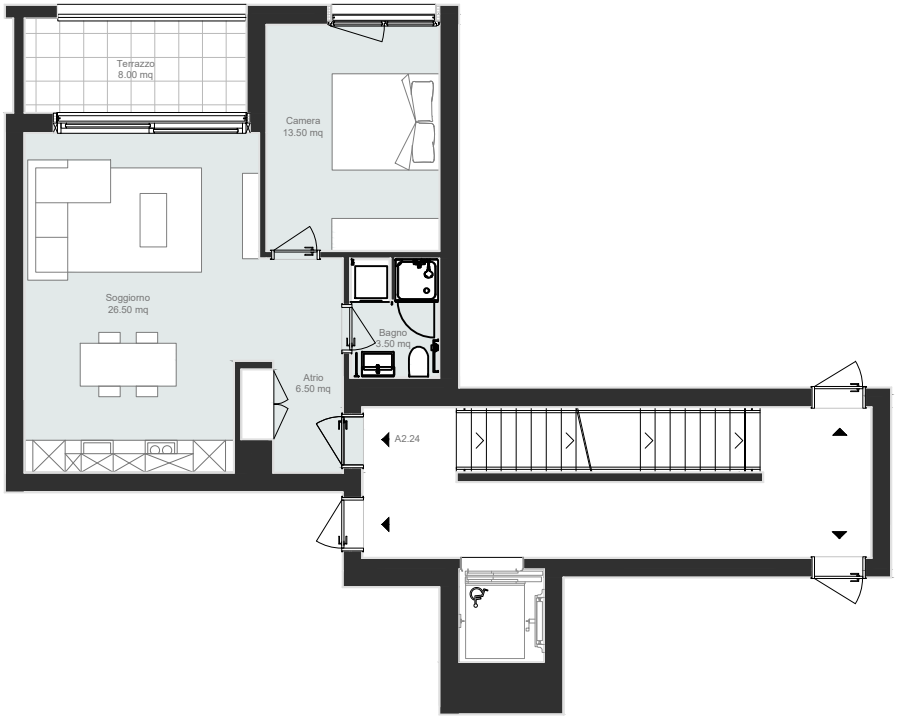

A APP A2.24
Piano Secondo