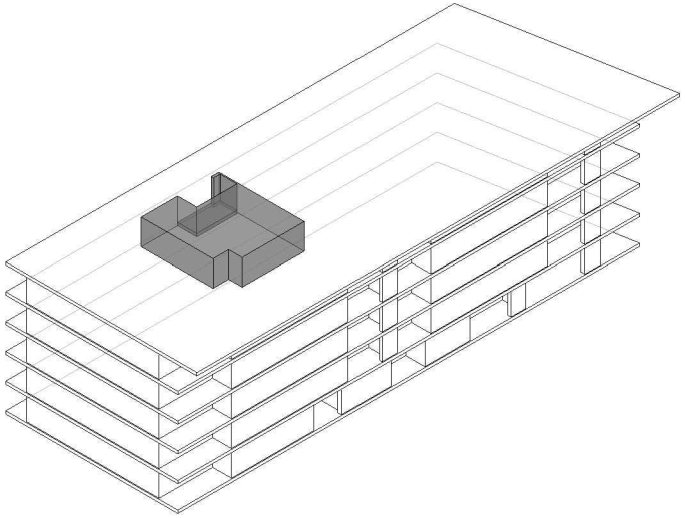

Scala 1:100

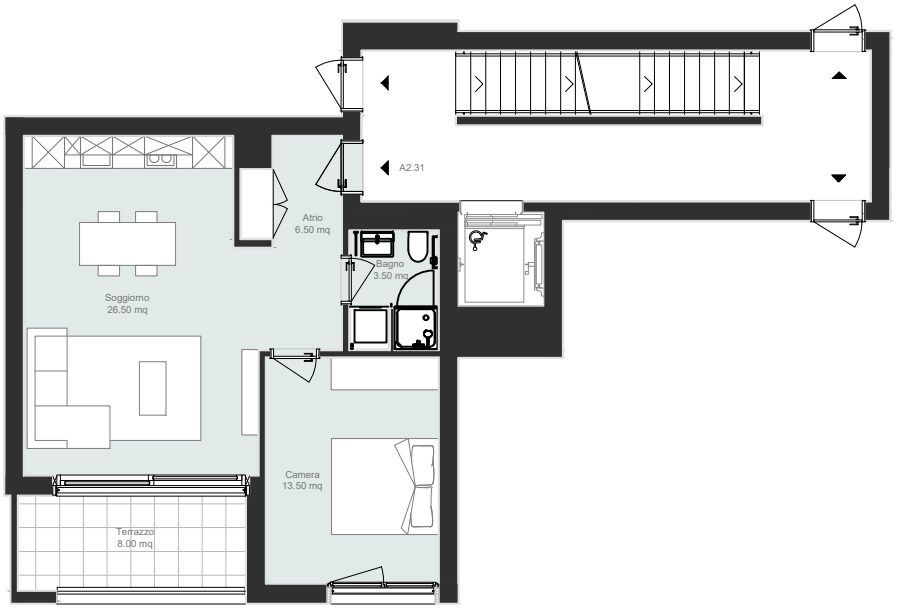

A **APP A2.31**
Piano Terzo