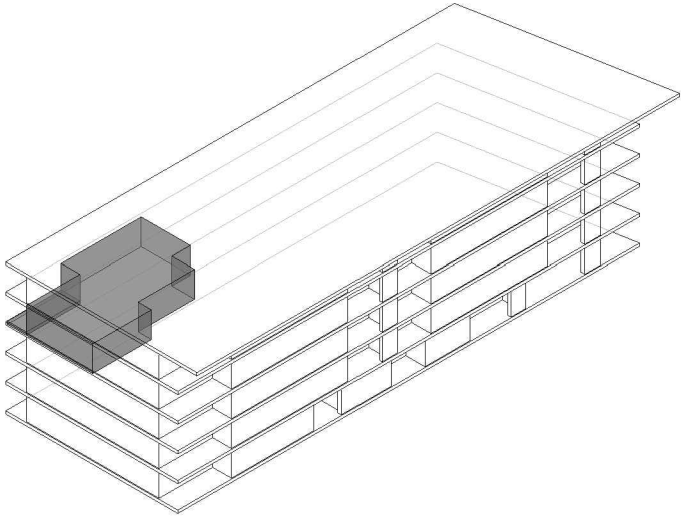

Scala 1:100

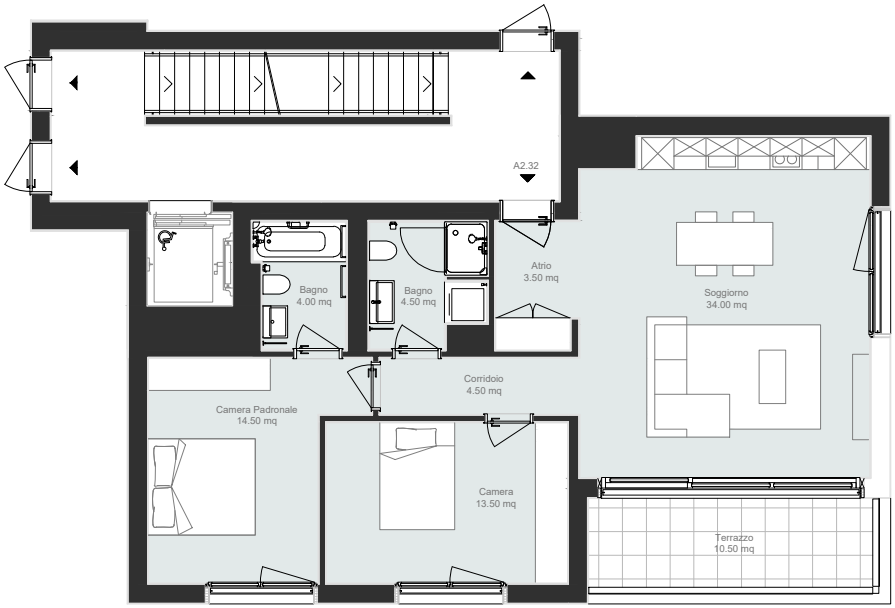

A **APP A2.32**
Piano Terzo